

Légende :

- Parcelles concernées par la déconstruction
- Bâtiment et éléments à déconstruire
- Bâtiments non déconstruits

- Clôtures de chantier HERAS + Film opaque
- Cantonnement : vestiaires, sanitaires, réfectoire
- Zone de stockage des déchets
- Stationnement de chantier

Démolition de l'ancien local commercial PASSION CUISINE à 68110 ILLZACH

Proposition de cheminement	PRO 01	Ech : 1:400
Adresse du projet : 11, rue de Mulhouse 68110 ILLZACH		Date : 28/09/2023


Maître d'ouvrage : EPF ALSACE 3, rue Gustave Adolphe Hirn 67000 STRASBOURG	Agence d'architecture : Archi SWEET Sarl 9, impasse de la Valériane 68150 RIBEAUVILLE
--	---

**DOSSIER :
PRO-DCE**

ARCHI

Sweet

9, impasse de la Valériane 68150 RIBEAUVILLE
 ☎ 06.16.39.25.38 - ✉ archisweet@orange.fr

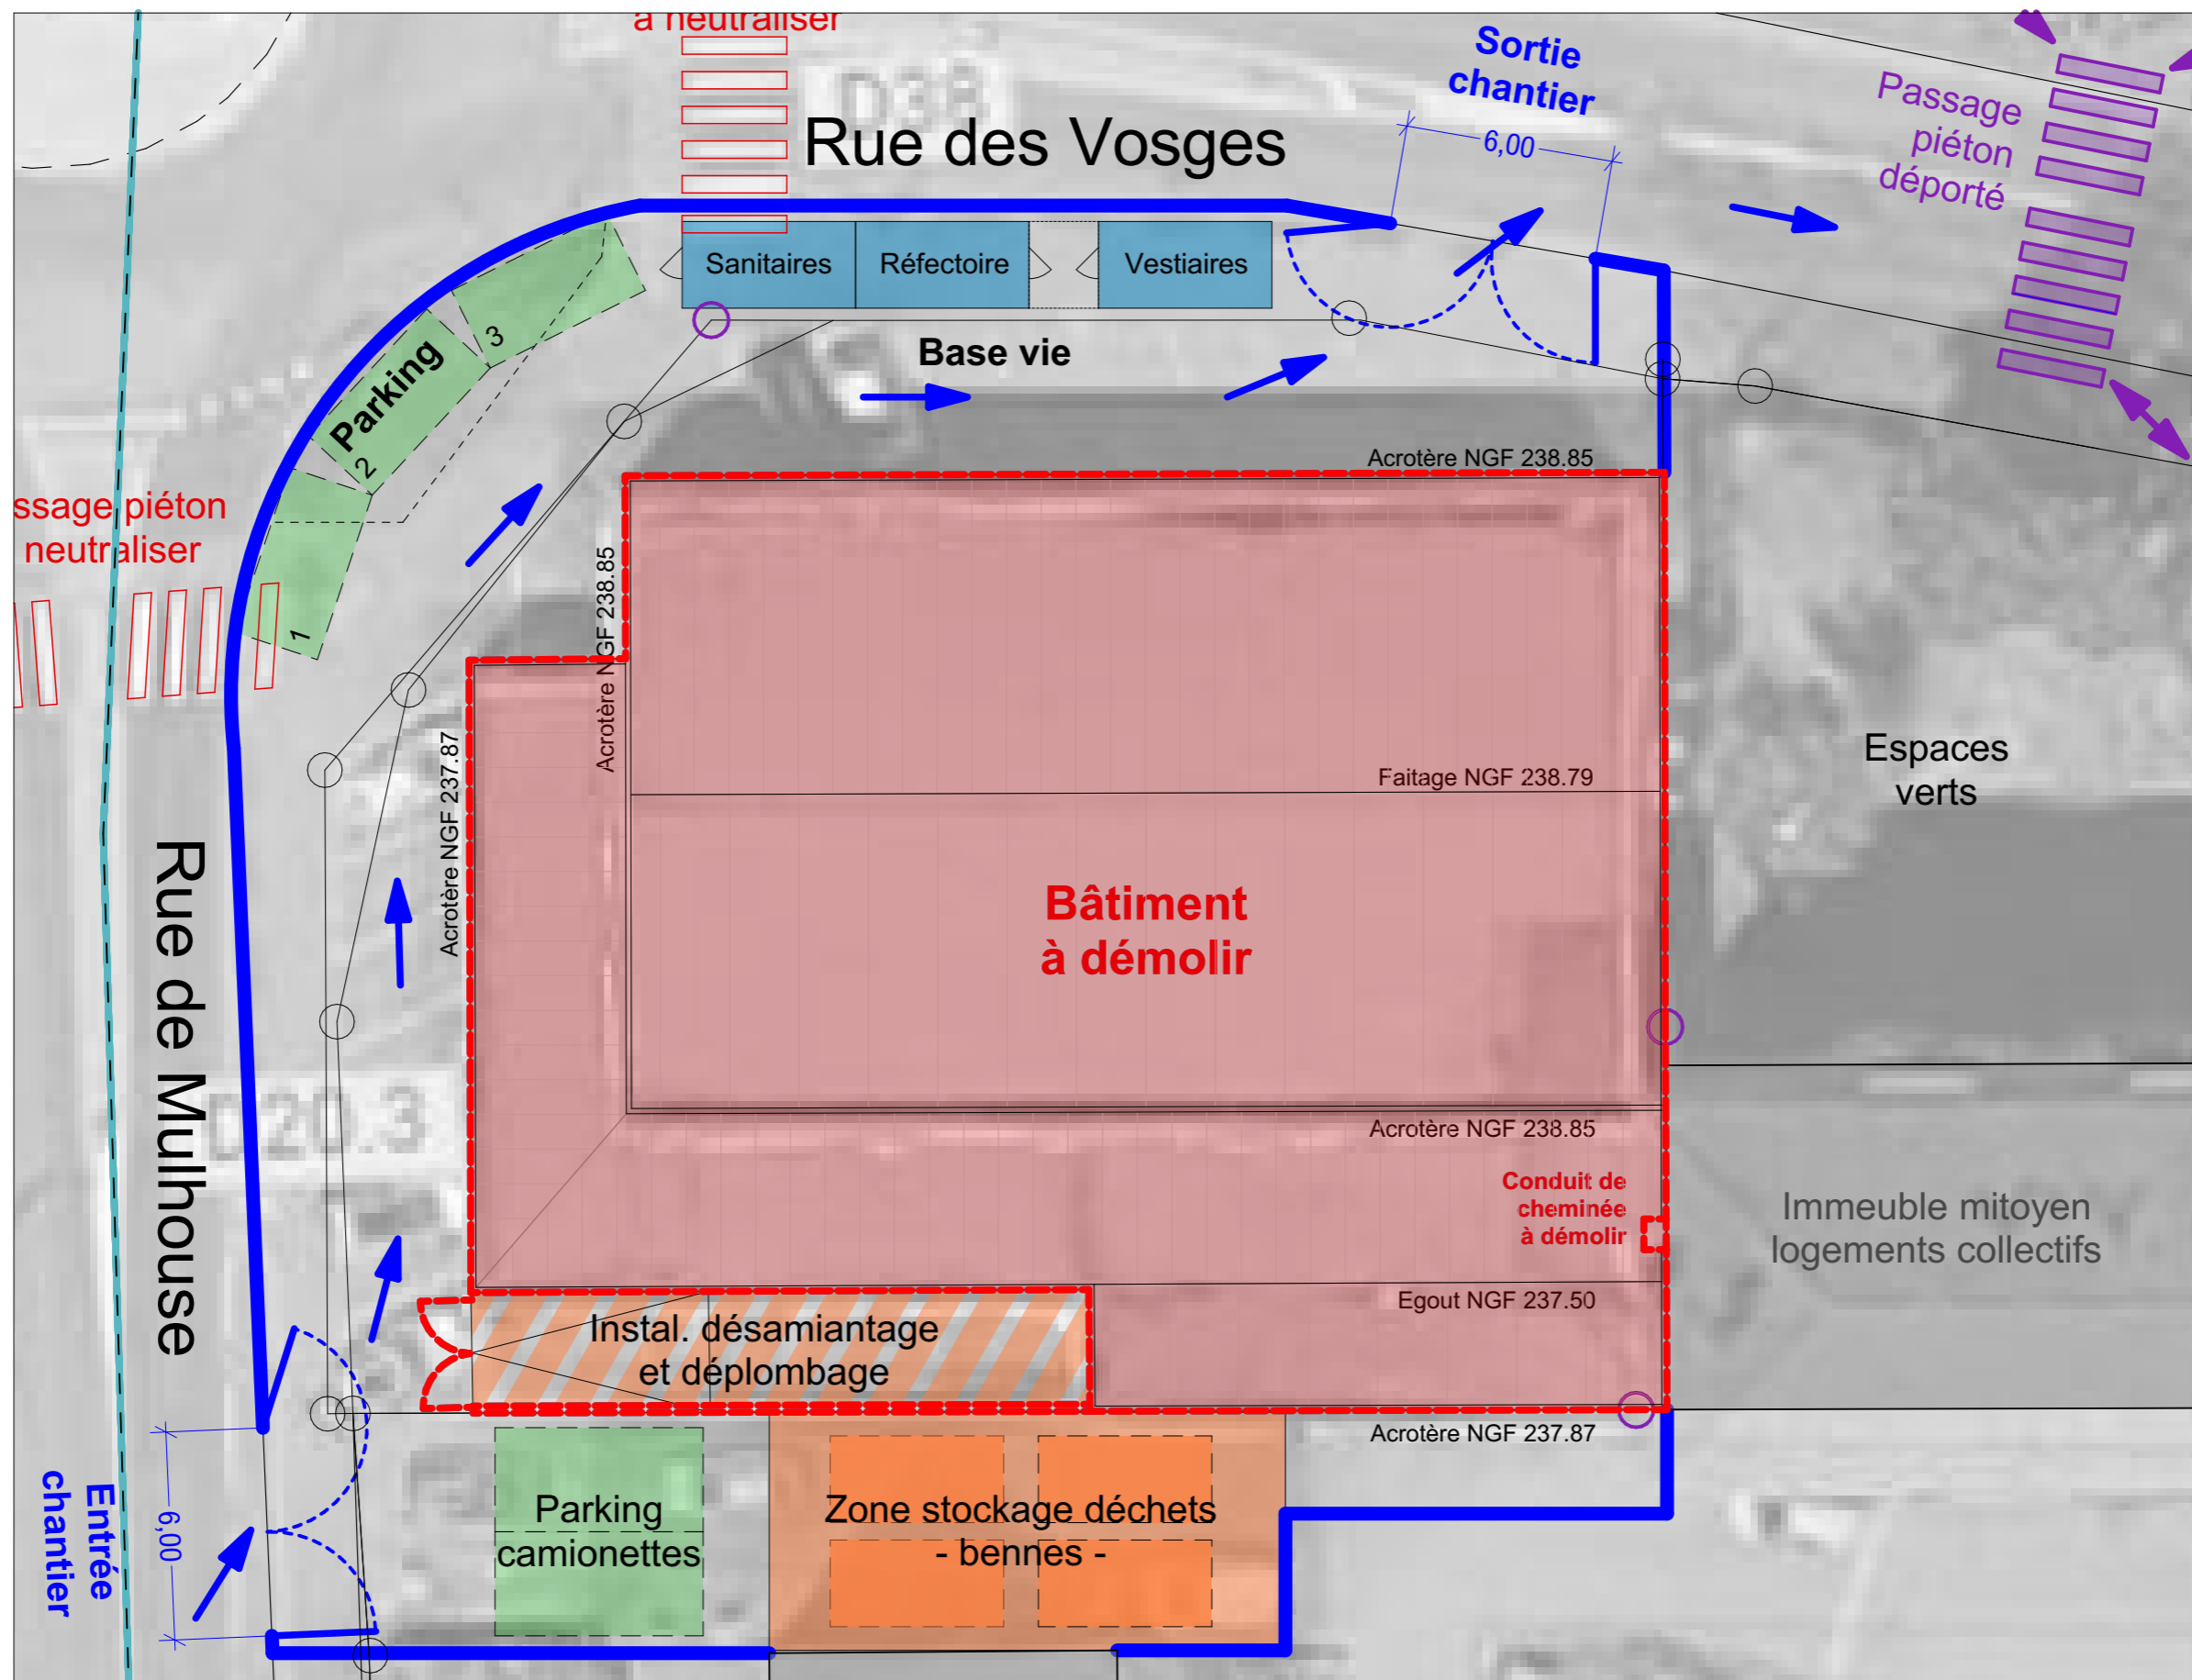

Légende :

- Parcelles concernées par la déconstruction
- Bâtiment et éléments à déconstruire
- Bâtiments non déconstruits

- Clôtures de chantier HERAS + Film opaque
- Cantonnement : vestiaires, sanitaires, réfectoire
- Zone de stockage des déchets
- Stationnement de chantier

Démolition de l'ancien local commercial PASSION CUISINE à 68110 ILLZACH

Proposition d'installation de chantier	PRO 02	Ech : 1:200
Adresse du projet : 11, rue de Mulhouse 68110 ILLZACH		Date : 28/09/2023

Maitre d'ouvrage :
EPF ALSACE
 3, rue Gustave Adolphe Hirn
 67000 STRASBOURG

Agence d'architecture :
Archi SWEET Sarl
 9, impasse de la Valériane
 68150 RIBEAUVILLE

**DOSSIER :
 PRO-DCE**

ARCHI Sweet
 9, impasse de la Valériane 68150 RIBEAUVILLE
 ☎ 06.16.39.25.38 - ✉ archisweet@orange.fr