





**Légende :**

-  Limite parcellaire
-  Bâtiments existants sur la parcelle
-  Éléments créés ou agrandis
-  Accès principal et secondaires

**Rénovation d'une maison d'habitation individuelle**

Adresse du projet : 68150 RIBEAUVILLE

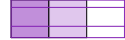Date : 07/07/2025

001

Plan du rez-de-jardin\_EXISTANT


Ech : 1:75

Maître d'ouvrage :





*Nota : Ce plan reste la propriété intellectuelle de l'architecte et est protégé par le droit d'auteur. Il ne peut être reproduit, copié ou communiqué à un tiers sans autorisation écrite de l'architecte. Par ailleurs, il ne peut en aucun cas être utilisé ou considéré comme un plan d'exécution des ouvrages.*

Dossier :  
**ETUDE DE FAISABILITE**

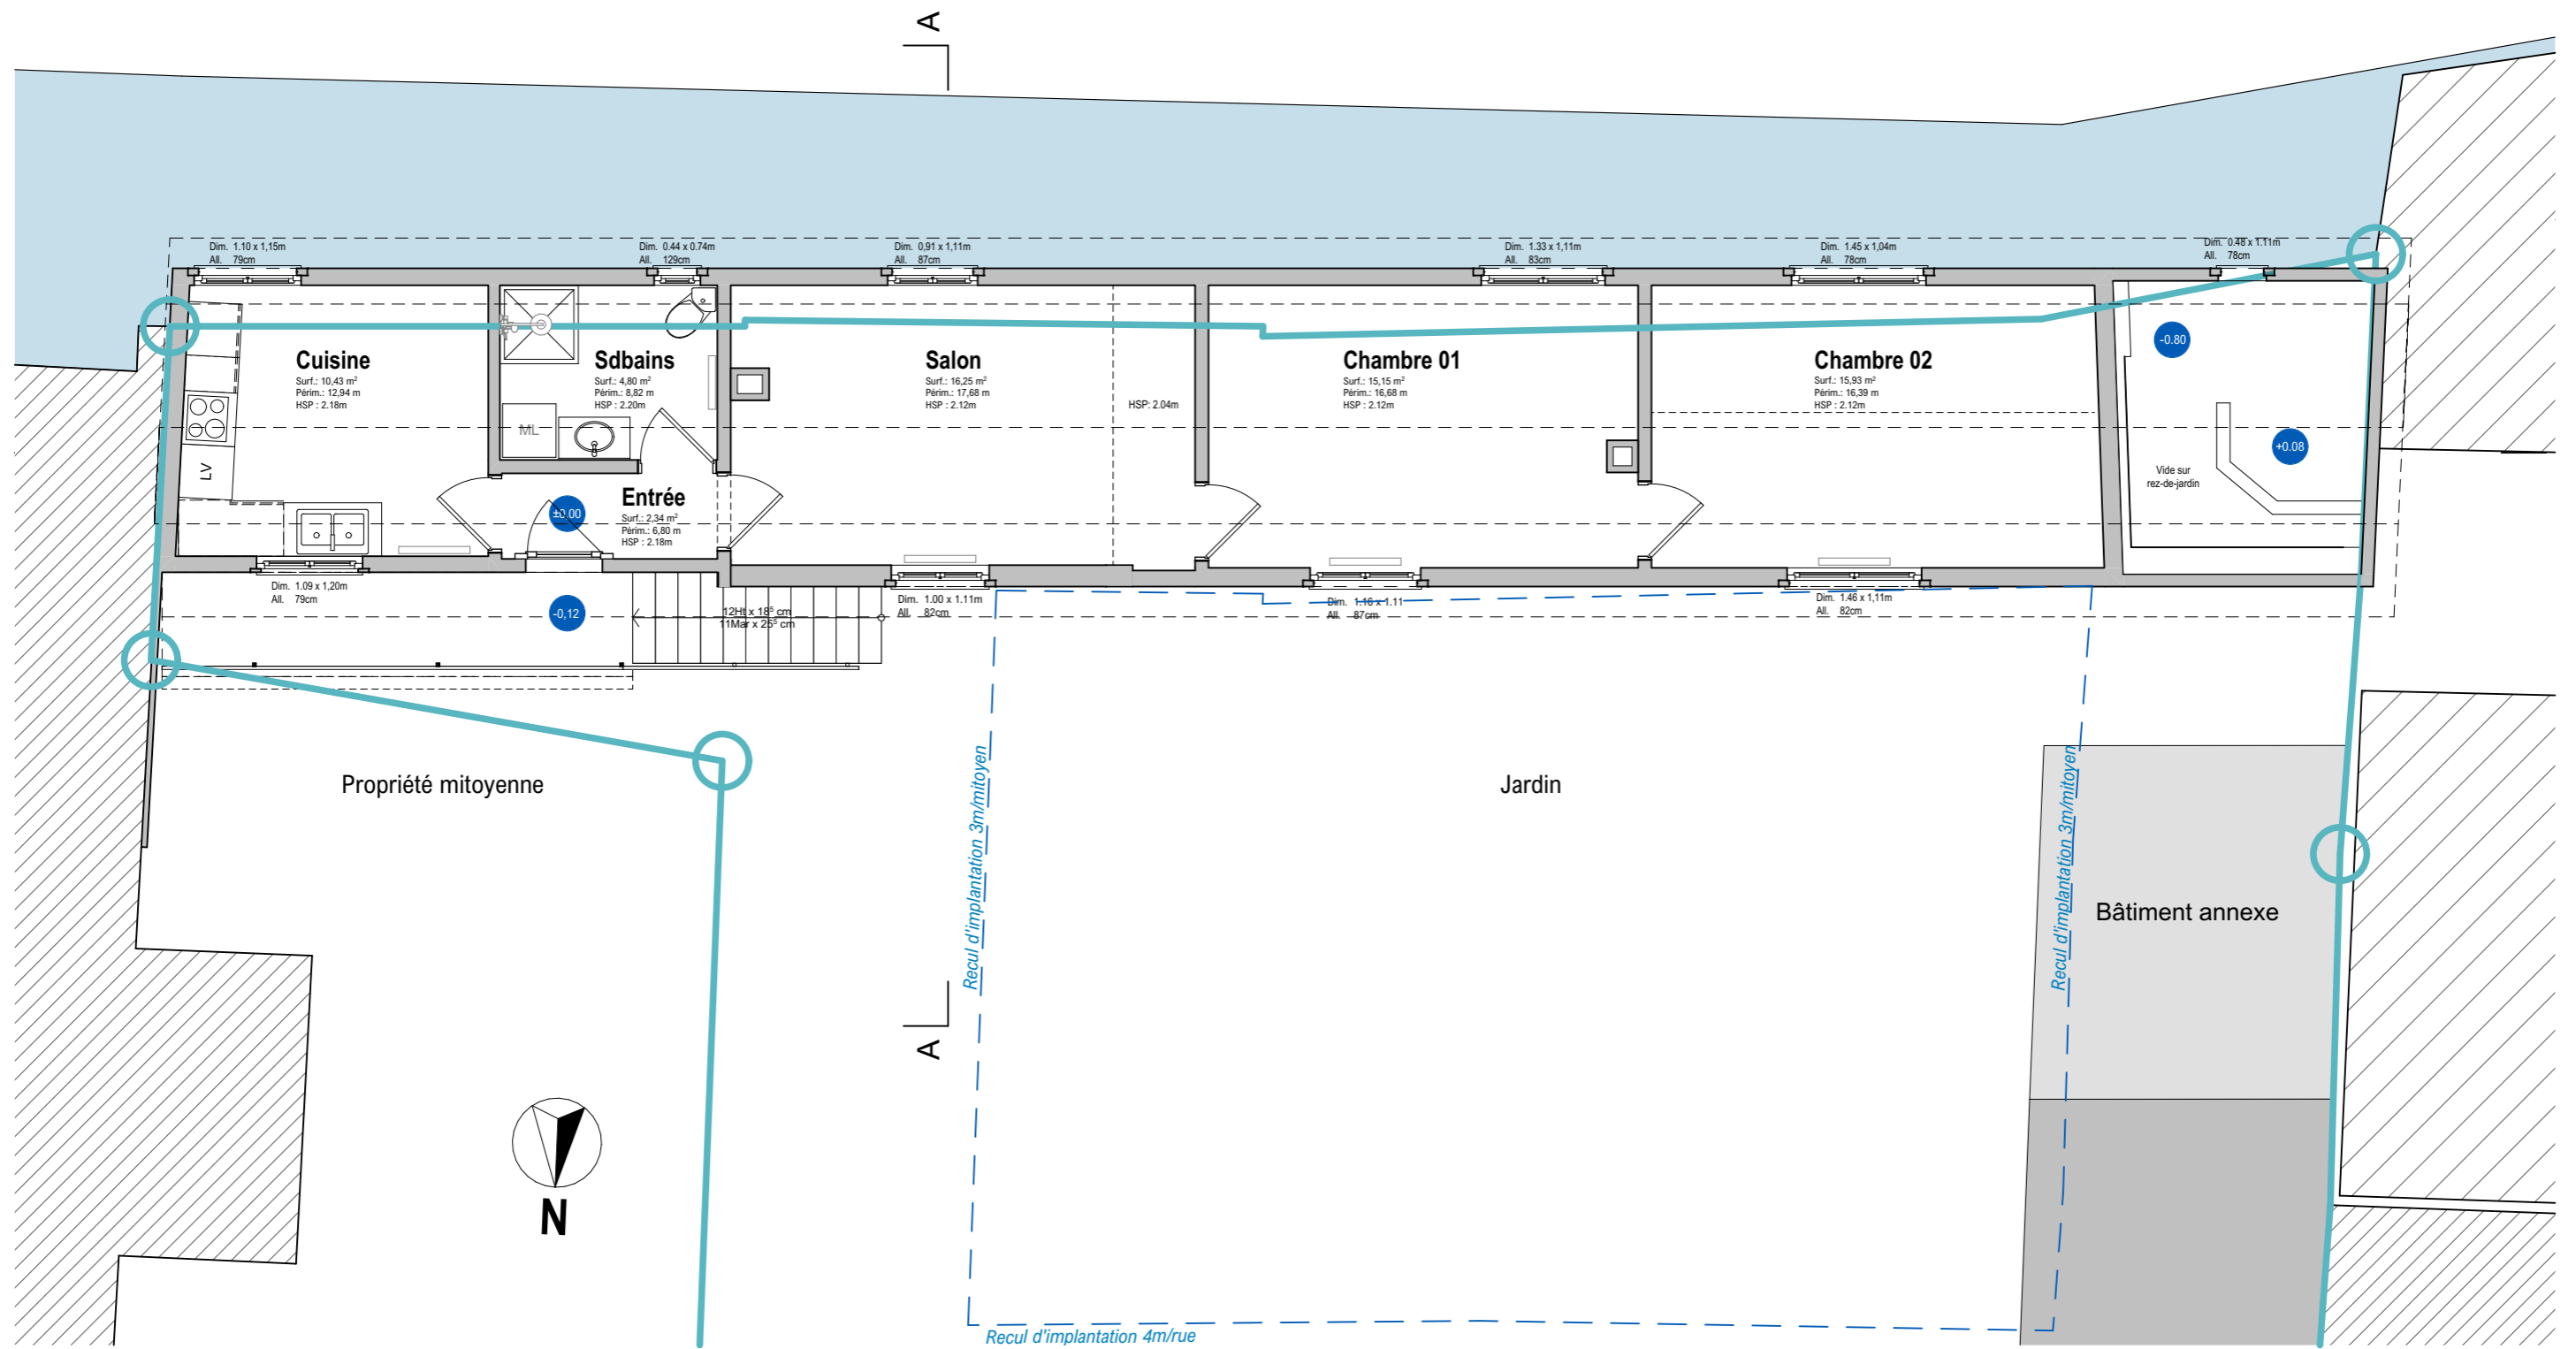**ARCHI**  
*Sweet*  
9, impasse de la Valériane 68150 RIBEAUVILLE  
06.16.39.25.38 - [archisweet@orange.fr](mailto:archisweet@orange.fr)



**Légende :**

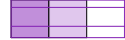-  Limite parcellaire
-  Bâtiments existants sur la parcelle
-  Éléments créés ou agrandis
-  Accès principal et secondaires

**Rénovation d'une maison d'habitation individuelle**

Adresse du projet : 68150 RIBEAUVILLE

Date : 07/07/2025

002


Plan du rez-de-chaussée\_EXISTANT

Ech : 1:75

Maître d'ouvrage :


**Nota :** Ce plan reste la propriété intellectuelle de l'architecte et est protégé par le droit d'auteur. Il ne peut être reproduit, copié ou communiqué à un tiers sans autorisation écrite de l'architecte. Par ailleurs, il ne peut en aucun cas être utilisé ou considéré comme un plan d'exécution des ouvrages.

**Dossier :**  
**ETUDE DE FAISABILITE**

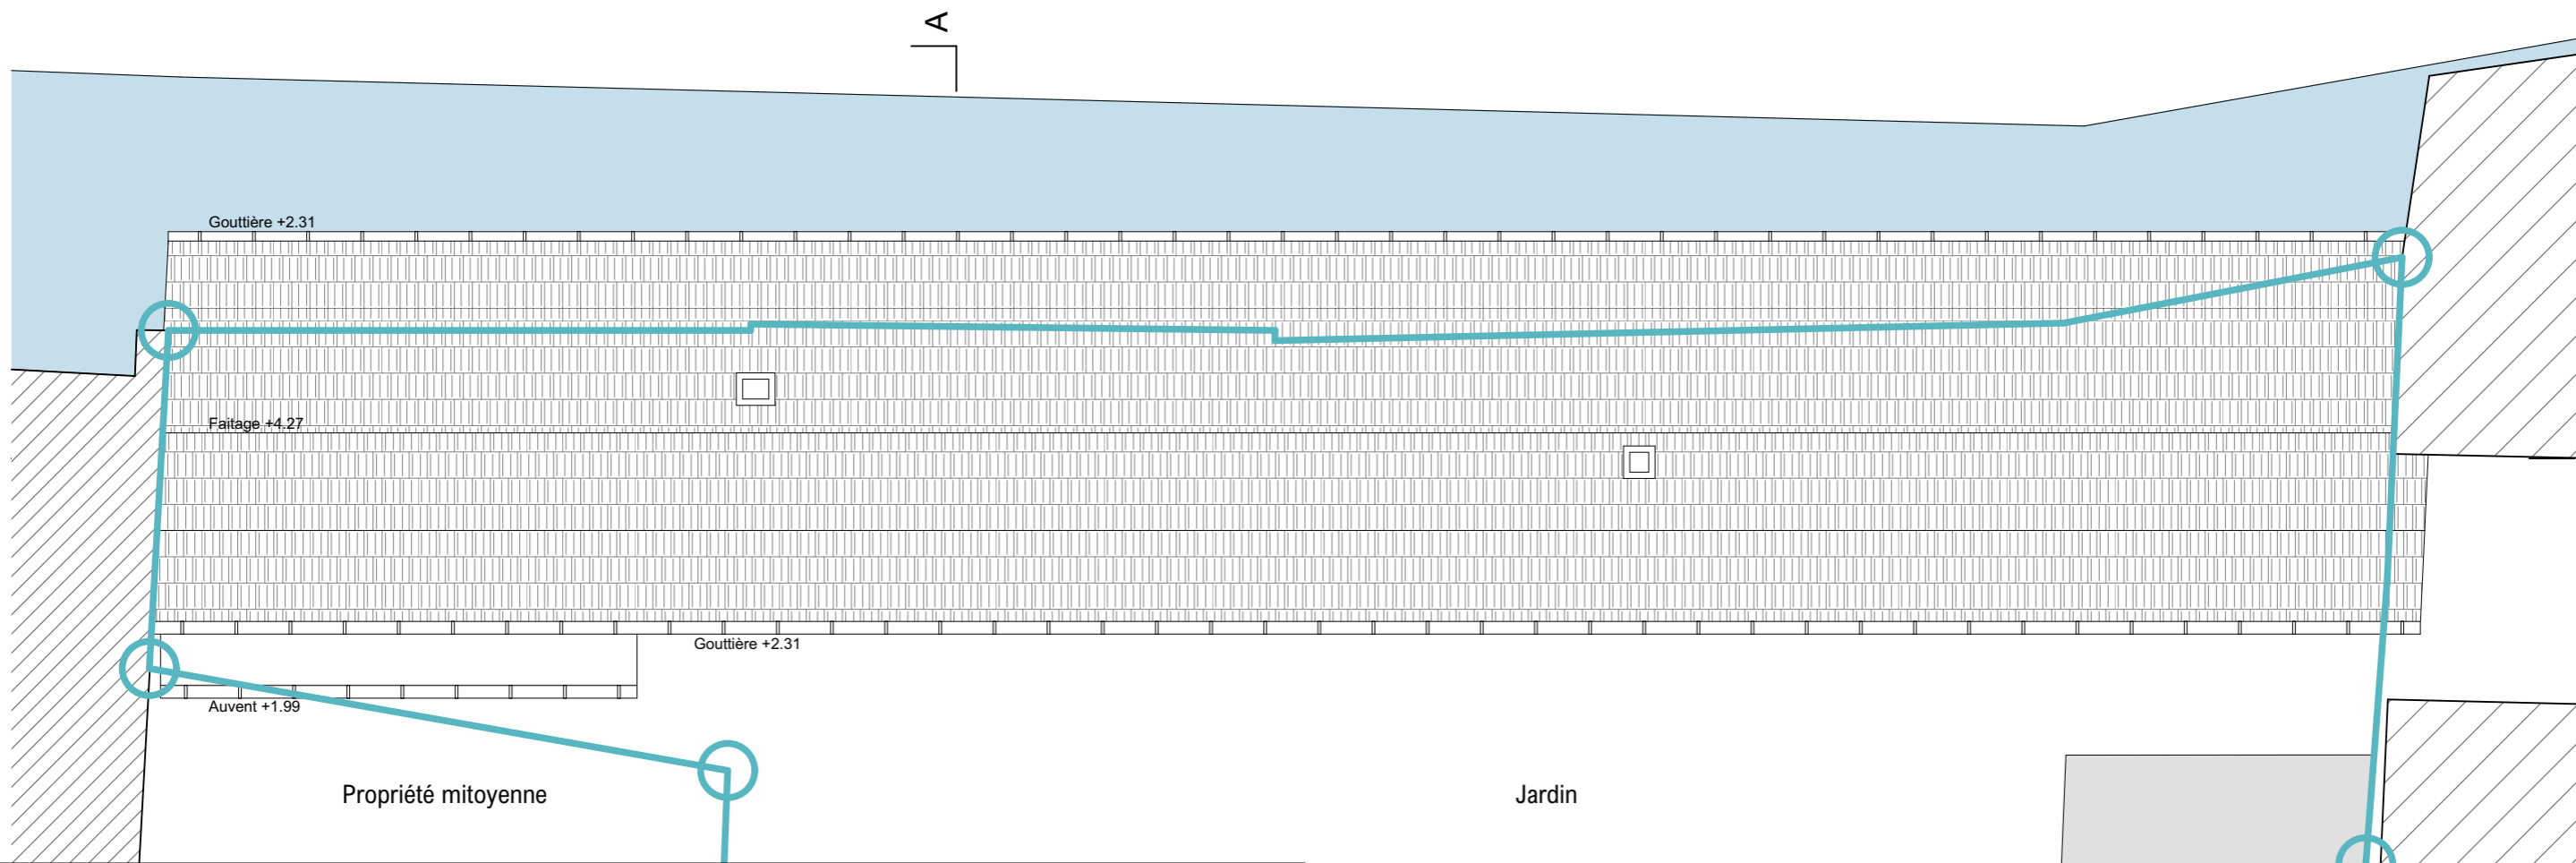


### Coupe AA EXISTANT

1:75

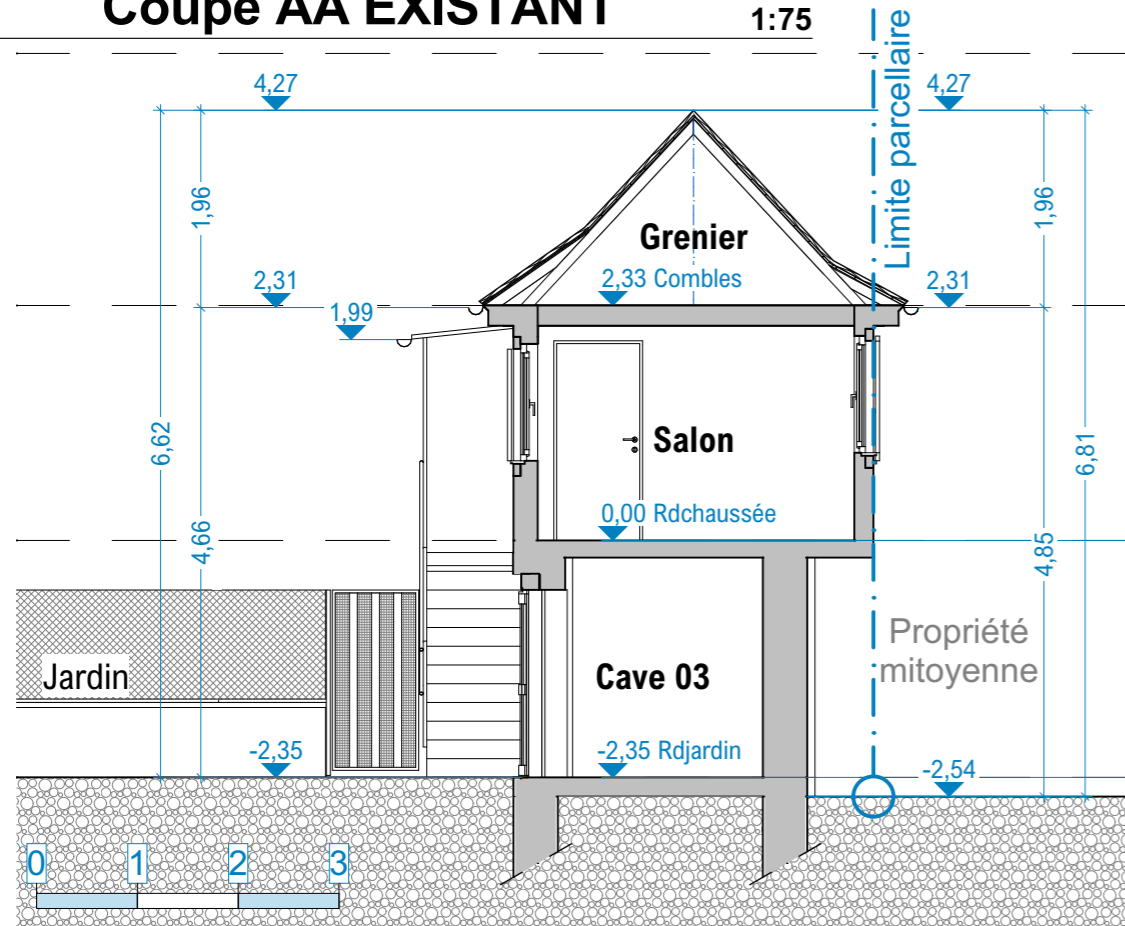

Jardin

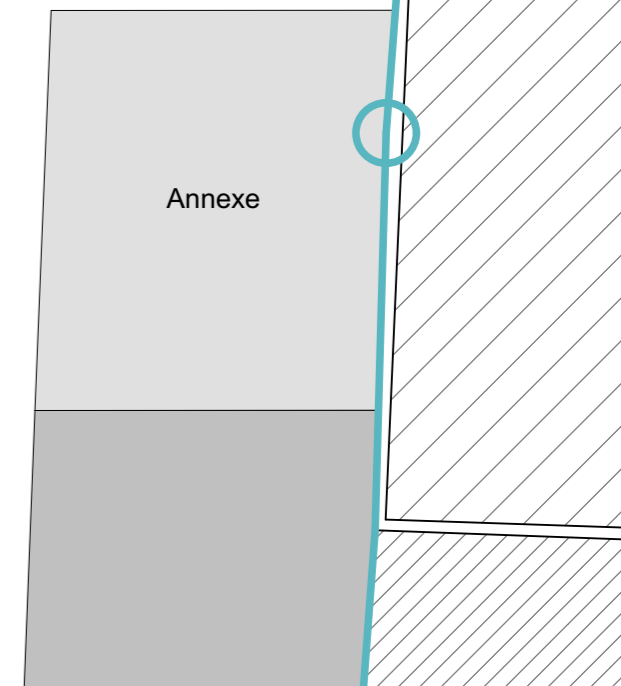

### Rénovation d'une maison d'habitation individuelle

Adresse du projet : 68150 RIBEAUVILLE

Date : 07/07/2025

003

Plan de toiture et Coupe AA\_EXISTANT

Ech : 1:75

Dossier :  
**ETUDE DE FAISABILITE**

Maître d'ouvrage :

*Nota : Ce plan reste la propriété intellectuelle de l'architecte et est protégé par le droit d'auteur. Il ne peut être reproduit, copié ou communiqué à un tiers sans autorisation écrite de l'architecte. Par ailleurs, il ne peut en aucun cas être utilisé ou considéré comme un plan d'exécution des ouvrages.*


# Façade Nord EXISTANT

1:100



# Façade Sud EXISTANT

1:100

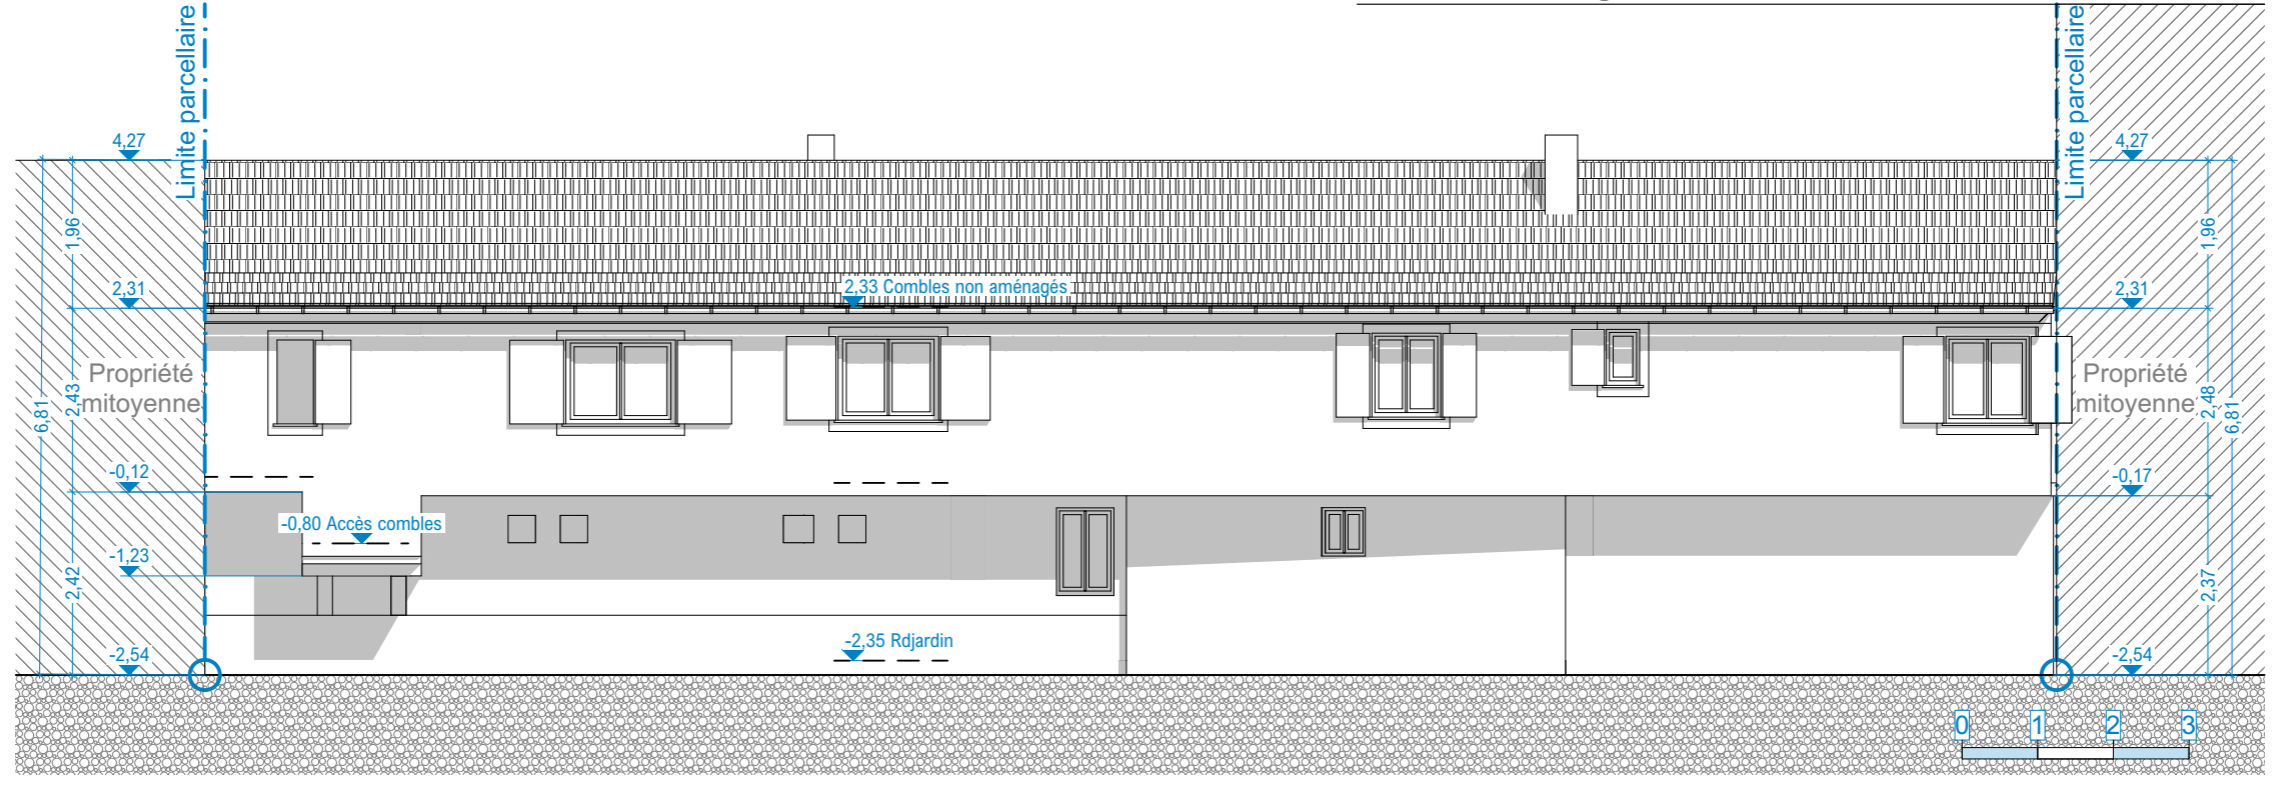

### Légende :

- Limite parcellaire
- Bâtiments existants sur la parcelle
- Éléments créés ou agrandis
- Accès principal et secondaires

### Rénovation d'une maison d'habitation individuelle

Adresse du projet : 68150 RIBEAUVILLE

Date : 07/07/2025

004

Façades\_ EXISTANT

Ech : 1:100

Maître d'ouvrage :

*Nota : Ce plan reste la propriété intellectuelle de l'architecte et est protégé par le droit d'auteur. Il ne peut être reproduit, copié ou communiqué à un tiers sans autorisation écrite de l'architecte. Par ailleurs, il ne peut en aucun cas être utilisé ou considéré comme un plan d'exécution des ouvrages.*

Dossier :  
**ETUDE DE FAISABILITE**

**ARCHI**  
*Sweet*  
9, impasse de la Valériane 68150 RIBEAUVILLE  
06.16.39.25.38 - [archisweet@orange.fr](mailto:archisweet@orange.fr)