

Légende projet :

- Locaux EHPAD non modifiés par le projet
- Locaux EHPAD impactés par le projet
- Locaux spécifiques périscolaire
- Locaux mutualisés périscolaire / EHPAD
- Mur ou cloison existante
- Cloison neuve ép.10cm CF1h
- Doublage ép.8cm
- Gaine Promat ép. 3cm
- Tapis de sol
- Faux-plafond démontable 60x60cm
- Faux-plafond plâtre fixe

001E Plan du rez-de-jardin **PROJET**
Ech : 1:50

AVANT-PROJET
au 23/06/2023



Projet :
Travaux d'aménagement d'un périscolaire au rez-de-jardin de l'EHPAD Le petit château
68980 BEBLENHEIM

Bureau de contrôle : **SOCOTEC**
10, place du Capitaine Dreyfus
68000 COLMAR
03.89.41.50.51
delphine.reydon@socotec.com

Coordonnateur SPS


Architecte mandataire : **Archi SWEET Sarl**
9, impasse de la Valériane
68150 RIBEAUVILLE
06.16.39.25.38
archisweet@orange.fr

Bureau d'études Structure

Bureau d'études Fluides : **FIBE**
7A, rue de la Batterie
67118 GEISPOLSHEIM
03.88.15.55.18
blaise@fibe.fr

Economiste de la construction : **CF MOE**
21, rue de la Cornelle
68000 COLMAR
06.81.87.43.30
clera@cfmoe.fr

Indice	Date	Objet de la modification	Modifié par
--	09 juin 2023	1ère diffusion du document	MLW
A	18 avril 2023	Annotations lot électricité et chauffage	MLW
B	19 avril 2023	Dimensionnement et remarques BET fluides / SSI	MLW
C	11 mai 2023	Cheminement extérieur et place de stationnement PMR	MLW
D	14 juin 2023	Adaptation porte extérieure donnant sur l'escalier de secours	MLW
E	23 juin 2023	Modification cheminement gaine désenfumage dans périscolaire	MLW
F			

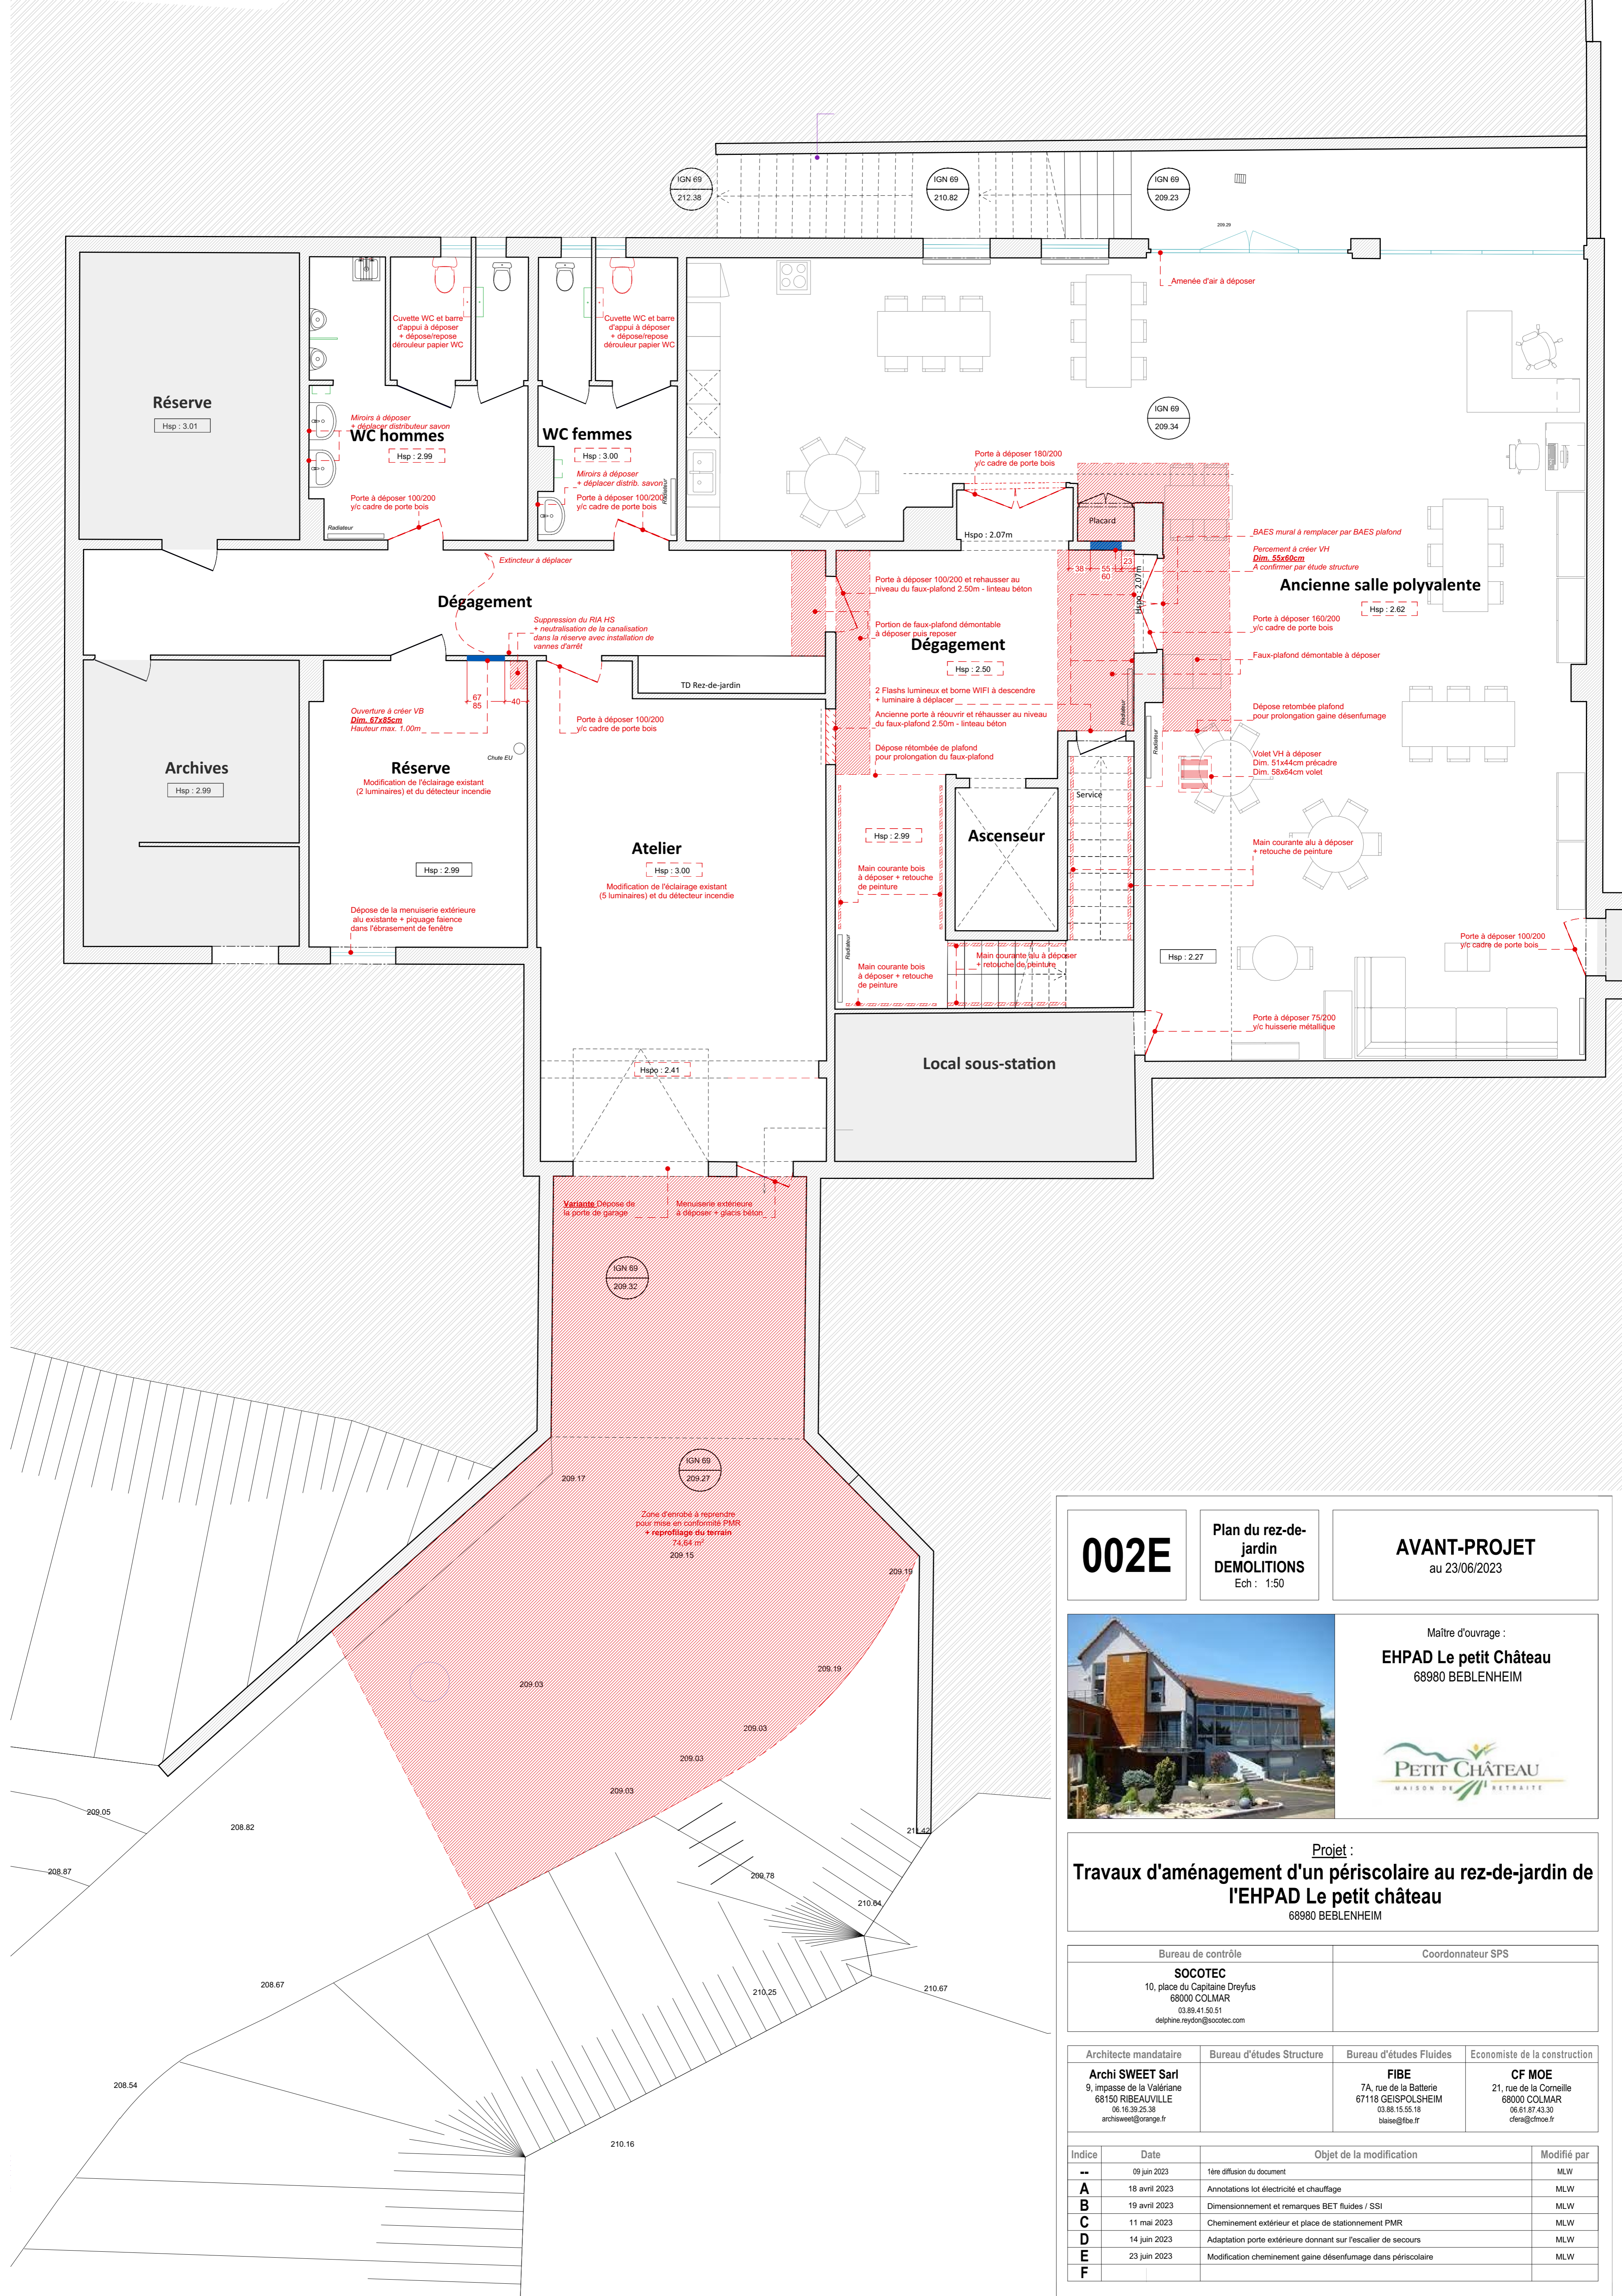

002E

**Plan du rez-de-jardin
DEMOLITIONS**
Ech : 1:50

AVANT-PROJET
au 23/06/2023



Maitre d'ouvrage :
EHPAD Le petit Château
68980 BEBLENHEIM



Projet :
Travaux d'aménagement d'un périscolaire au rez-de-jardin de l'EHPAD Le petit château
68980 BEBLENHEIM

Bureau de contrôle SOCOTEC 10, place du Capitaine Dreyfus 68000 COLMAR 03.89.41.50.51 delphine.reydon@socotec.com	Coordonnateur SPS
---	-------------------

Architecte mandataire Archi SWEET Sarl 9, impasse de la Valériane 68150 RIBEAUVILLE 06.16.39.25.38 archisweet@orange.fr	Bureau d'études Structure	Bureau d'études Fluides FIBE 7A, rue de la Batterie 67118 GEISPOLSHHEIM 03.88.15.55.18 blaise@fibe.fr	Economiste de la construction CF MOE 21, rue de la Cornelle 68000 COLMAR 06.81.87.43.30 clera@cfmoe.fr
---	---------------------------	---	--

Indice	Date	Objet de la modification	Modifié par
--	09 juin 2023	1ère diffusion du document	MLW
A	18 avril 2023	Annotations lot électricité et chauffage	MLW
B	19 avril 2023	Dimensionnement et remarques BET fluides / SSI	MLW
C	11 mai 2023	Cheminement extérieur et place de stationnement PMR	MLW
D	14 juin 2023	Adaptation porte extérieure donnant sur l'escalier de secours	MLW
E	23 juin 2023	Modification cheminement gaine désenfumage dans périscolaire	MLW
F			